


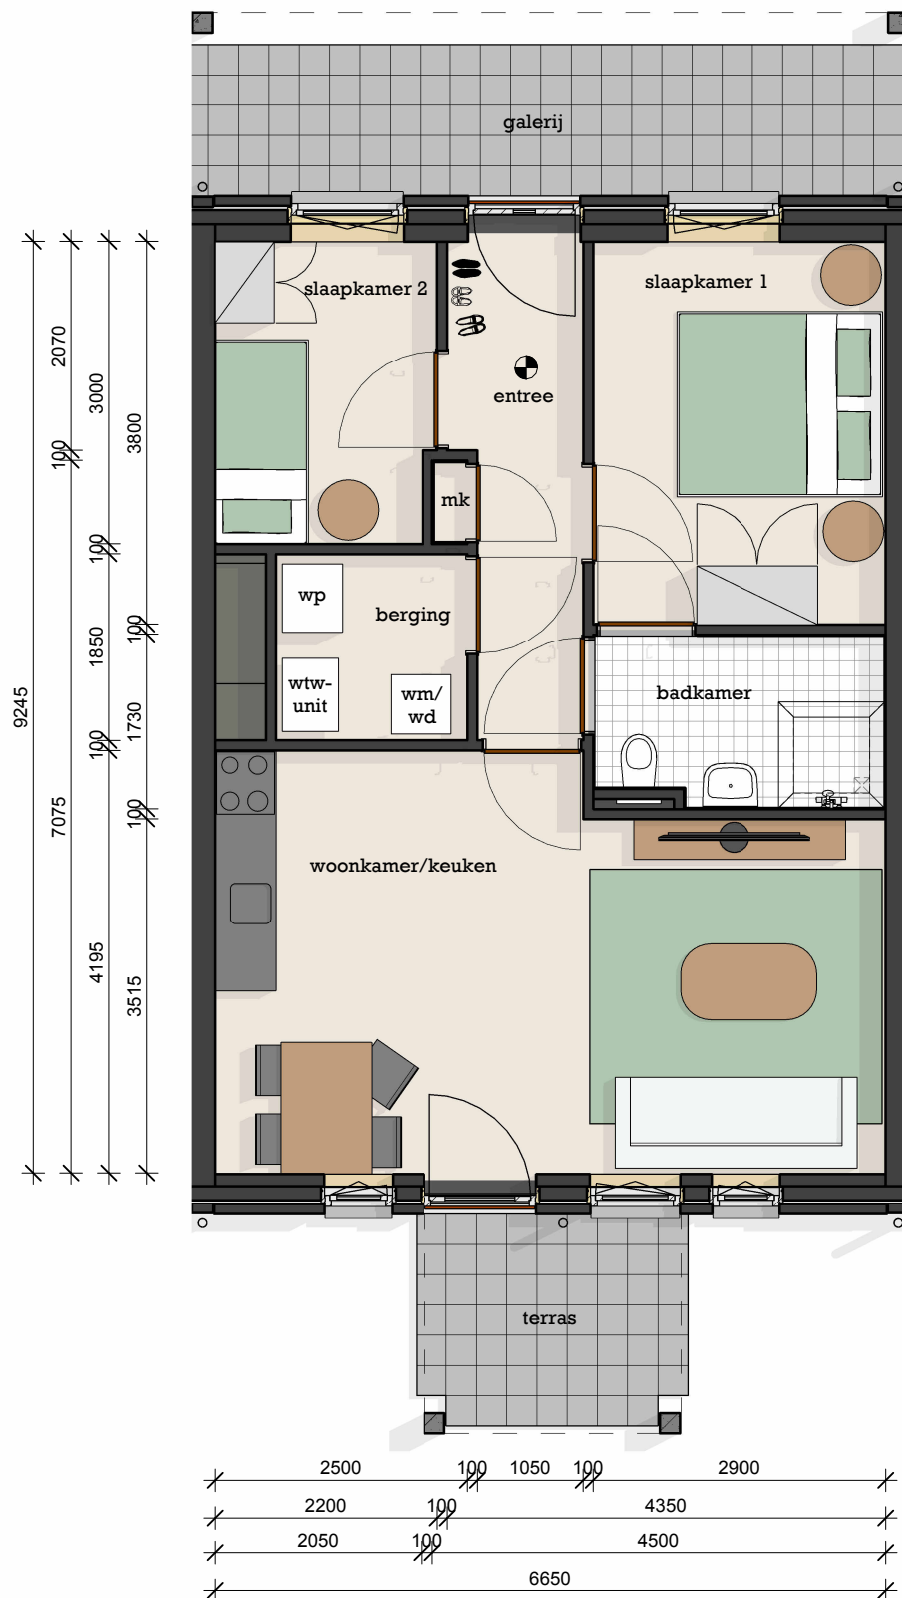

Verhuurtekening
Appartement - Begane grond
Waardekensstraat 4 & 8

Woonkamer/Keuken	: 25.9 m ²
Slaapkamer 1	: 11.0 m ²
Slaapkamer 2	: 6.5 m ²
Badkamer	: 5.0 m ²
Berging	: 3.5 m ²
Entree	: 5.8 m ²
Terras	: 5.8 m ²

Aan deze tekening kunnen geen rechten worden ontleend. Maatvoering kan afwijken.